



[illegible]

As

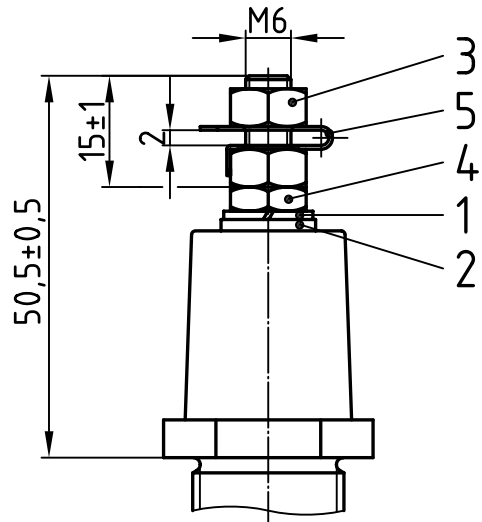


Ha Nur in Kombination mit M' und N

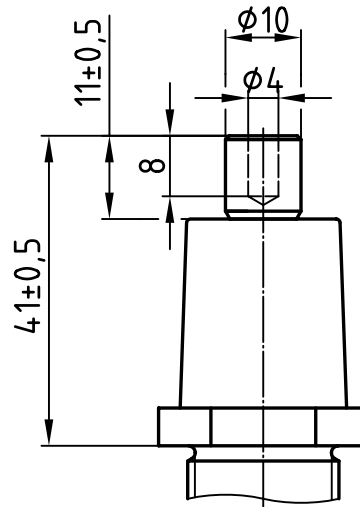

4	1	6kt-Mutter 12-26/439-6, DIN 439, Ms		8	1	6kt-Mutter 12-26/934-6St, DIN 934		
3	2	6kt-Mutter 12-26/934-6, DIN 934, Ms		7	1	Stützmutter 22-08/119, Ms58		
2	1	Zwischenhülse 22-01/119, Ms58		6	1	Klemmbügel 22-06/119, St		
1	1	Federring 12-27/A6, DIN 127, Fst		5	1	Sicherungsblech 22-15/6, Cu		
Teil	Stck.	Benennung		Teil	Stck.	Benennung		
						Freimaßtol.: ±0,1		
				Bearb.	05.04.13	Blokesz	Anschlußklemmen - Auswahl PLD 6/1100+10	
				Gepr.	06.05.13	Schäfer		
				Norm				
				Emil A. Peters GmbH & Co. KG Westfalenstr. 85 D-58636 Iserlohn			Zeichnungsnummer 220-98/1	M 1:1
Zust.	Änderung	Datum	Name					

Auswahl möglicher Anschlußklemmen-Kombinationen im AR

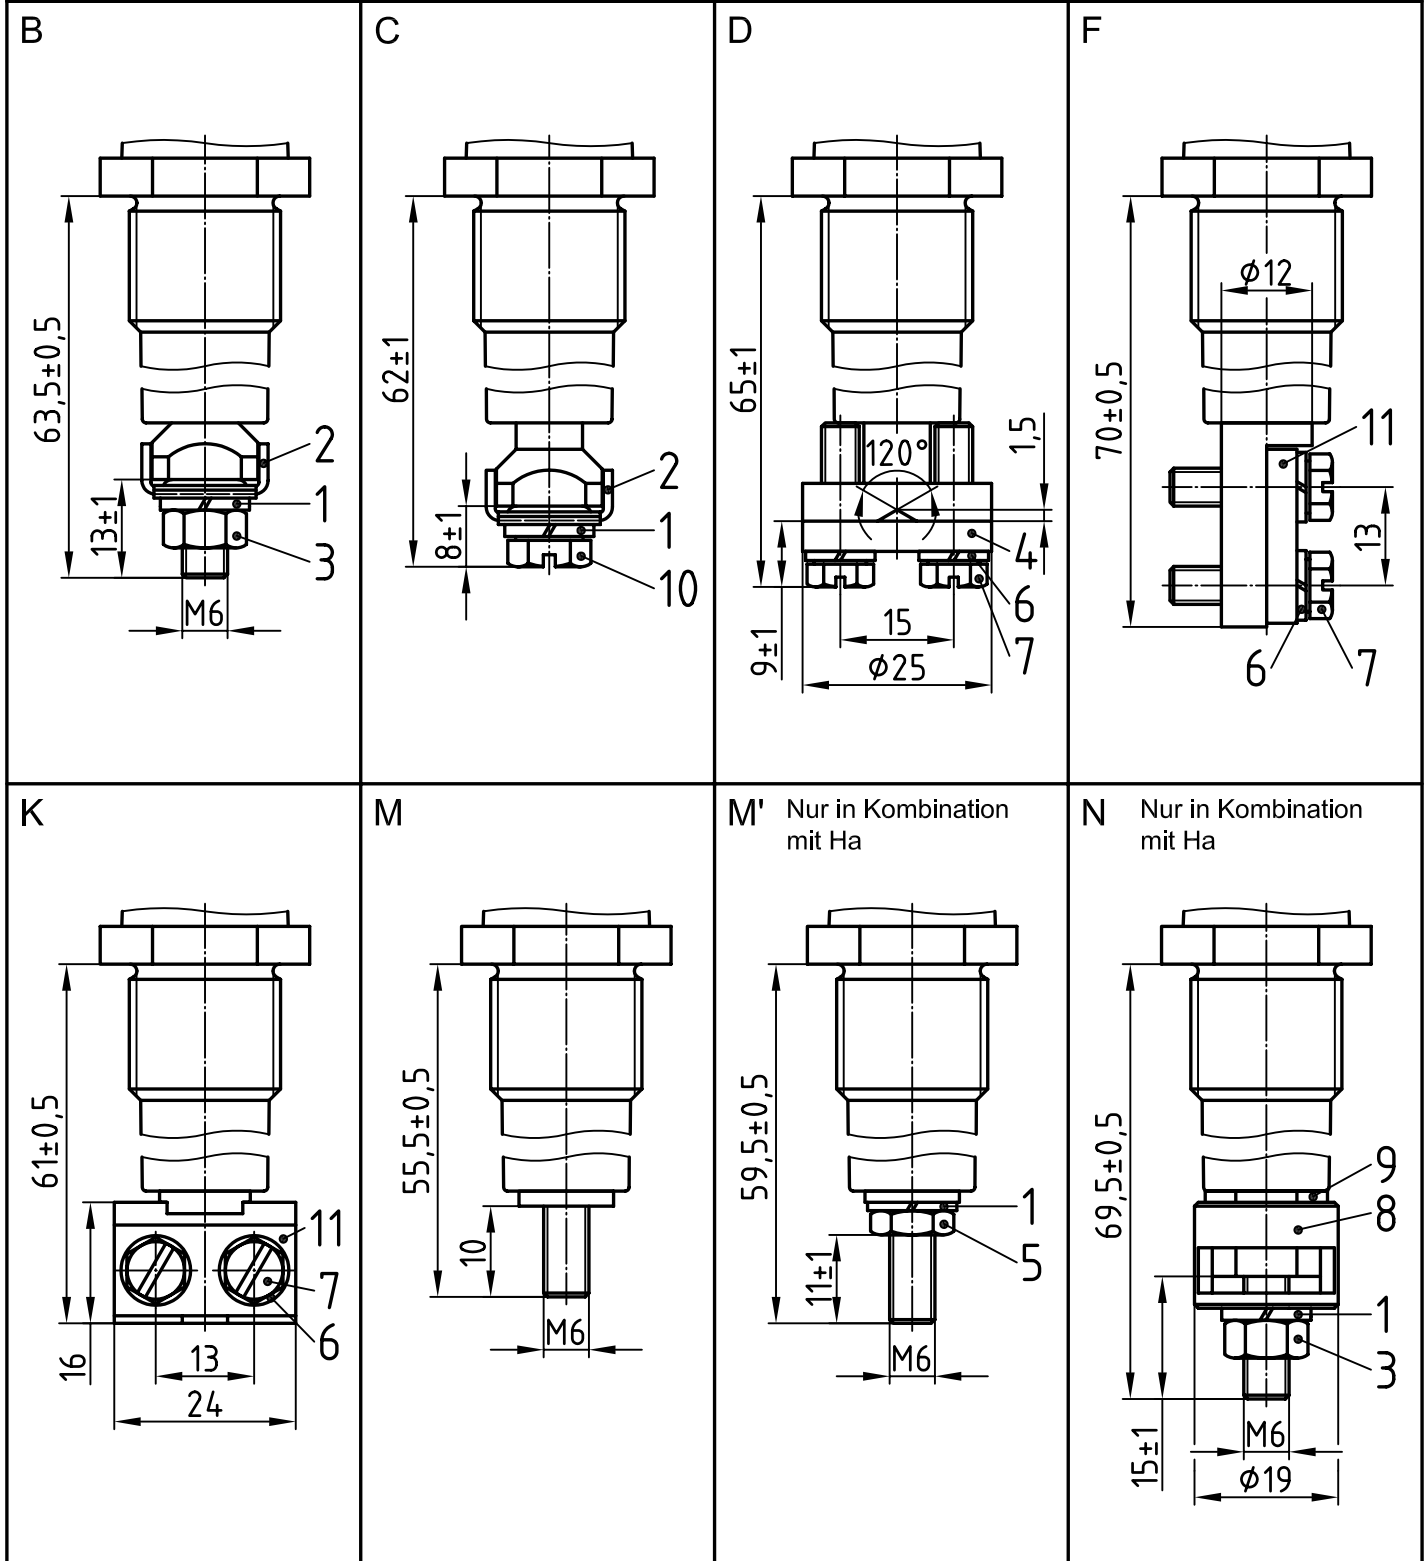


Jede AR-Klemme kann mit jeder DR-Klemme kombiniert werden. Weitere Kombinationen nach Kundenwunsch.

6	2	Federring 12-27/A5, DIN 127, Fst	12		
5	1	6kt-Mutter 12-26/439-6, DIN 439, Ms	11	1	Druckstück 22-05/119-F+K, Ms58
4	1	Druckstück 22-05/119-D, Ms58	10	1	6kt-Schraube 12-25/933-6x12, DIN 933 Sz
3	1	6kt-Mutter 12-26/934-6St, DIN 934	9	1	Zwischenhülse 22-01/175, Ms58
2	1	Klemmbügel 22-06/119, St	8	1	Druckhülse 22-04/175-N, Ms58
1	1	Federring 12-27/A6, DIN 127, Fst	7	2	6kt-Schraube 12-25/933-5x18, DIN 933 Sz
Teil	Stck.	Benennung	Teil	Stck.	Benennung
					Freimaßtol.: ±0,1
					Anschlußklemmen - Auswahl
					PLD 6/1100+10
					Zeichnungsnummer
					220-98/2
					M -
Zust.	Anderung	Datum	Name		

Emil A. Peters
GmbH & Co. KG
Westfalenstr. 85
D-58636 Iserlohn

					Datum	Name	Zünddurchschlagsichere Leitungsdurchführung PLD 6/1100+10	
				Bearb.	27.03.13	Blokesz		
				Gepr.	06.05.13	Schäfer		
				Norm				
							Zeichnungsnummer 29-91/220-A-B	
				Emil A. Peters GmbH & Co. KG Westfalenstr. 85 D-58636 Iserlohn				
Zust.	Änderung	Datum	Name				M	-

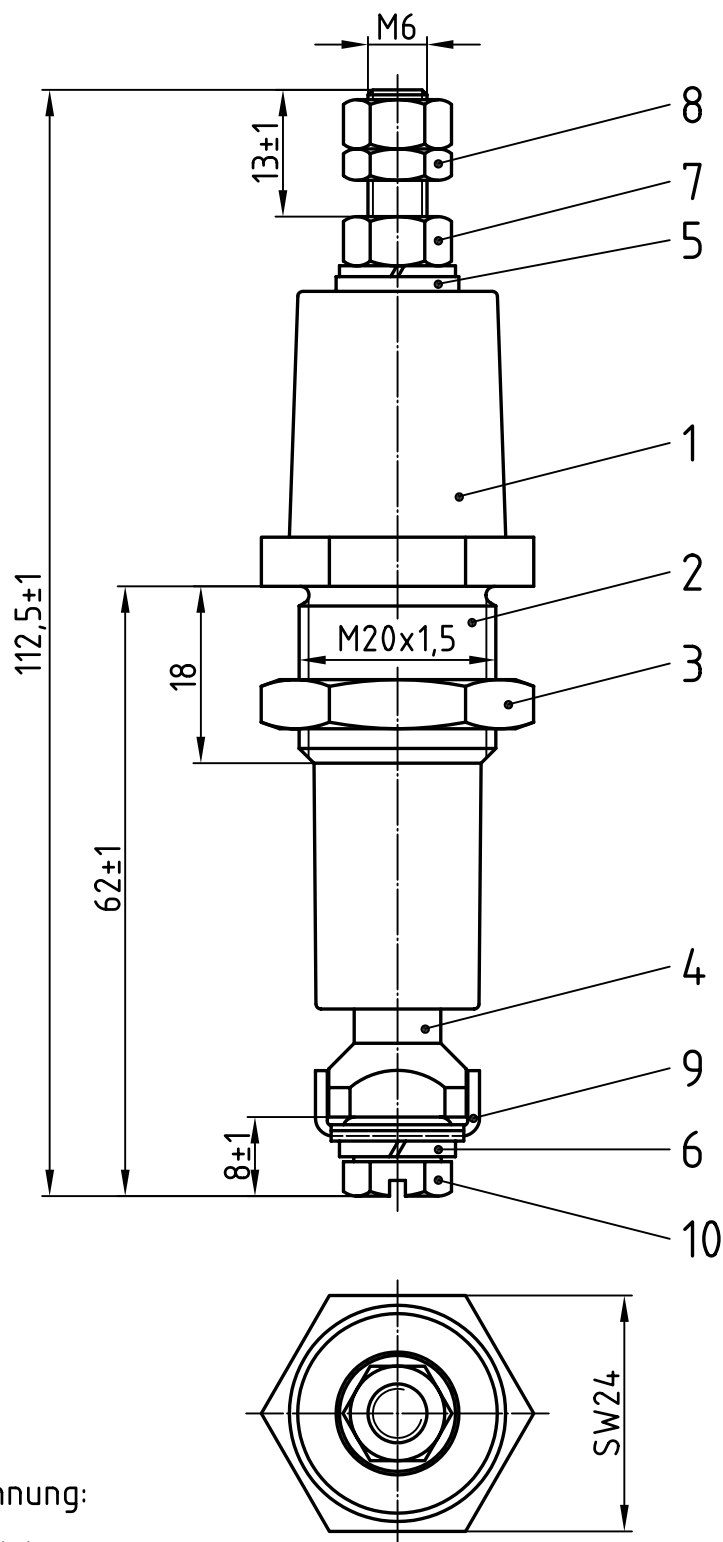


Nennisolationsspannung:
1100 V
Zul. Dauerstromstärke:
63 A (Ms-Bolzen)

Freimaßtol.: ±0,1

5	1	Zwischenhülse 22-01/119, Ms58	10	1	6kt-Schraube 12-25/933-6x12, DIN 933 Sz
4	1	Bolzen 22-10/221-2-119C, Ms58	9	1	Klemmbügel 22-06/119, St
3	1	Gegenmutter 22-03/119K, Ms58	8	1	6kt-Mutter 12-26/439-6, DIN 439, Ms
2	1	Gewindebuchse 22-02/4, Ms58	7	2	6kt-Mutter 12-26/934-6, DIN 934, Ms
1	1	Isolator 23-13/220-1, NU514	6	2	Federring 12-27/A6, DIN 127, Fst
Teil	Stck.	Benennung	Teil	Stck.	Benennung

				Datum	Name	Zünddurchschlagsichere Leitungsdurchführung PLD 6/1100+10	
			Bearb.	27.03.13	Blokesz		
			Gepr.	06.05.13	Schäfer		
			Norm				
						Zeichnungsnummer 29-91/220-A-C	
						M -	
Zust.	Anderung	Datum	Name	Emil A. Peters GmbH & Co. KG Westfalenstr. 85 D-58636 Iserlohn			

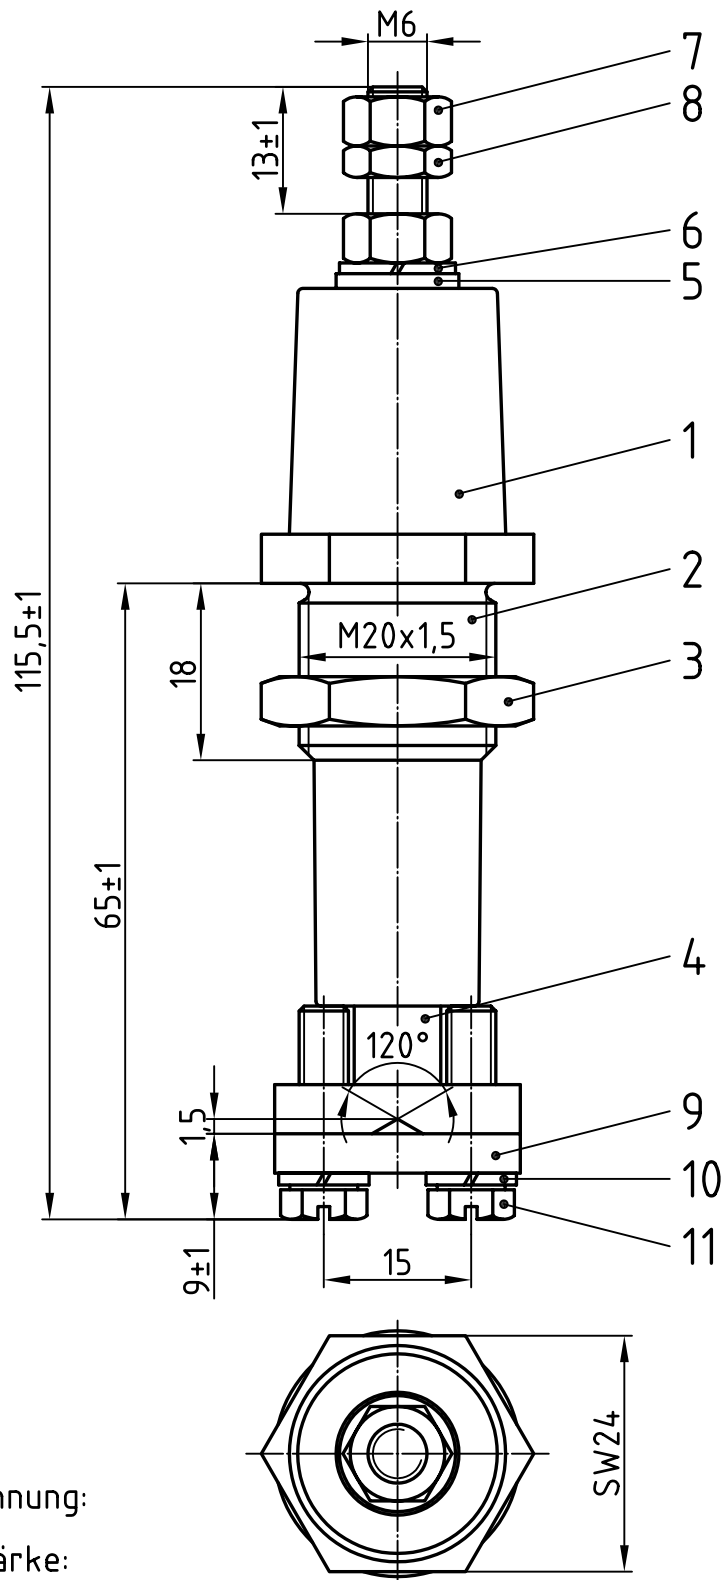


Nennisolationsspannung:
1100 V
Zul. Dauerstromstärke:
63 A (Ms-Bolzen)

Freimaßtol.: ±0,1

6	1	Federring 12-27/A6, DIN 127, Fst	12		
5	1	Zwischenhülse 22-01/119, Ms58	11	2	6kt-Schraube 12-25/933-5x18, DIN 933 Sz
4	1	Bolzen 23-10/221-2-119D, Ms58	10	2	Federring 12-27/A5, DIN 127, Fst
3	1	Gegenmutter 22-03/119K, Ms58	9	1	Druckstück 22-05/119-D, Ms58
2	1	Gewindebuchse 22-02/4, Ms58	8	1	6kt-Mutter 12-26/439-6, DIN 439, Ms
1	1	Isolator 23-13/220-1, NU514	7	2	6kt-Mutter 12-26/934-6, DIN 934, Ms
Teil	Stck.	Benennung	Teil	Stck.	Benennung

				Datum	Name	Zünddurchschlagsichere Leitungsdurchführung PLD 6/1100+10	
			Bearb.	27.03.13	Blokesz		
			Gepr.	06.05.13	Schäfer		
			Norm				
						Zeichnungsnummer	
						29-91/220-A-D	
Zust.	Anderung	Datum	Name	Emil A. Peters GmbH & Co. KG Westfalenstr. 85 D-58636 Iserlohn		M	-


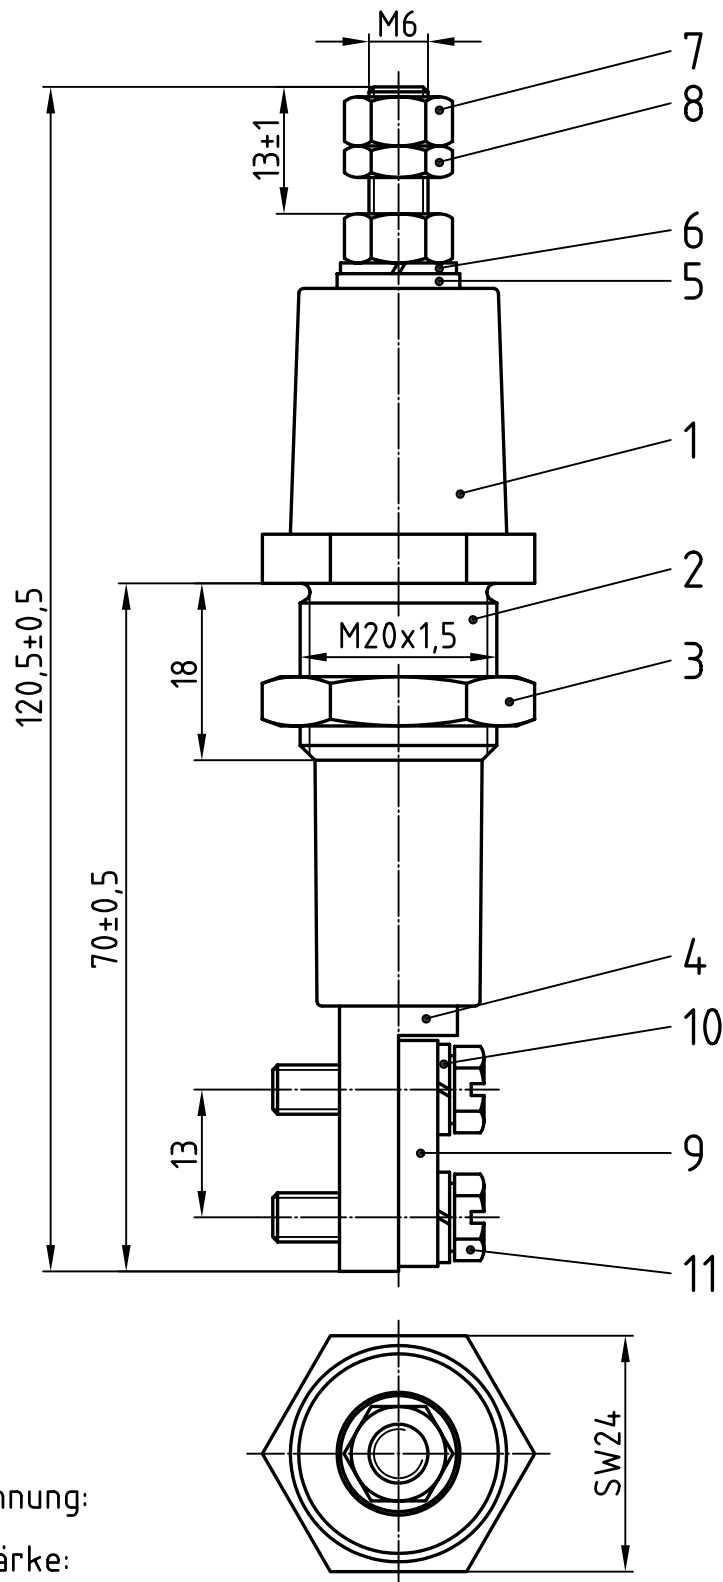


Nennisolationsspannung:
1100 V
Zul. Dauerstromstärke:
63 A (Ms-Bolzen)

Freimaßtol.: ±0,1

6	1	Federring 12-27/A6, DIN 127, Fst	12		
5	1	Zwischenhülse 22-01/119, Ms58	11	2	6kt-Schraube 12-25/933-5x18, DIN 933 Sz
4	1	Bolzen 22-10/221-100, Ms58	10	2	Federring 12-27/A5, DIN 127, Fst
3	1	Gegenmutter 22-03/119K, Ms58	9	1	Druckstück 22-05/119-F+K, Ms58
2	1	Gewindebuchse 22-02/4, Ms58	8	1	6kt-Mutter 12-26/439-6, DIN 439, Ms
1	1	Isolator 23-13/220-1, NU514	7	2	6kt-Mutter 12-26/934-6, DIN 934, Ms
Teil	Stck.	Benennung	Teil	Stck.	Benennung

				Datum	Name	Zünddurchschlagsichere Leitungsdurchführung PLD 6/1100+10	
			Bearb.	27.03.13	Blokesz		
			Gepr.	06.05.13	Schäfer		
			Norm				
						Zeichnungsnummer 29-91/220-A-F	
Zust.	Anderung	Datum	Name	Emil A. Peters GmbH & Co. KG Westfalenstr. 85 D-58636 Iserlohn			M -

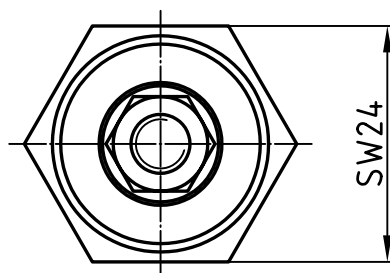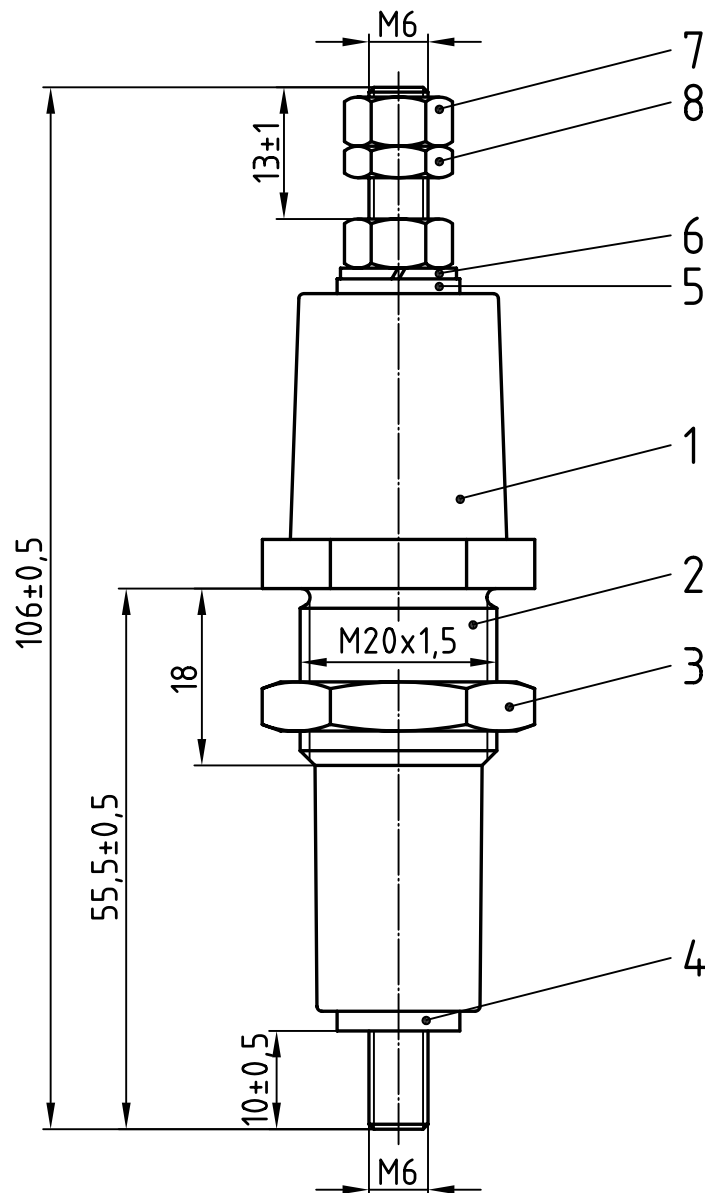


Nennisolationsspannung:
1100 V
Zul. Dauerstromstärke:
63 A (Ms-Bolzen)

Freimaßtol.: ±0,1

4	1	Bolzen 23-10/221-4-119M, Ms58	8	1	6kt-Mutter 12-26/439-6, DIN 439, Ms
3	1	Gegenmutter 22-03/119K, Ms58	7	2	6kt-Mutter 12-26/934-6, DIN 934, Ms
2	1	Gewindebuchse 22-02/4, Ms58	6	1	Federring 12-27/A6, DIN 127, Fst
1	1	Isolator 23-13/220-1, NU514	5	1	Zwischenhülse 22-01/119, Ms58
Teil	Stck.	Benennung	Teil	Stck.	Benennung

				Datum	Name	Zünddurchschlagsichere Leitungsdurchführung PLD 6/1100+10	
			Bearb.	28.03.13	Blokesz		
			Gepr.	06.05.13	Schäfer		
			Norm				
						Zeichnungsnummer 29-91/220-A-M	
Zust.	Anderung	Datum	Name	Emil A. Peters GmbH & Co. KG Westfalenstr. 85 D-58636 Iserlohn			M -

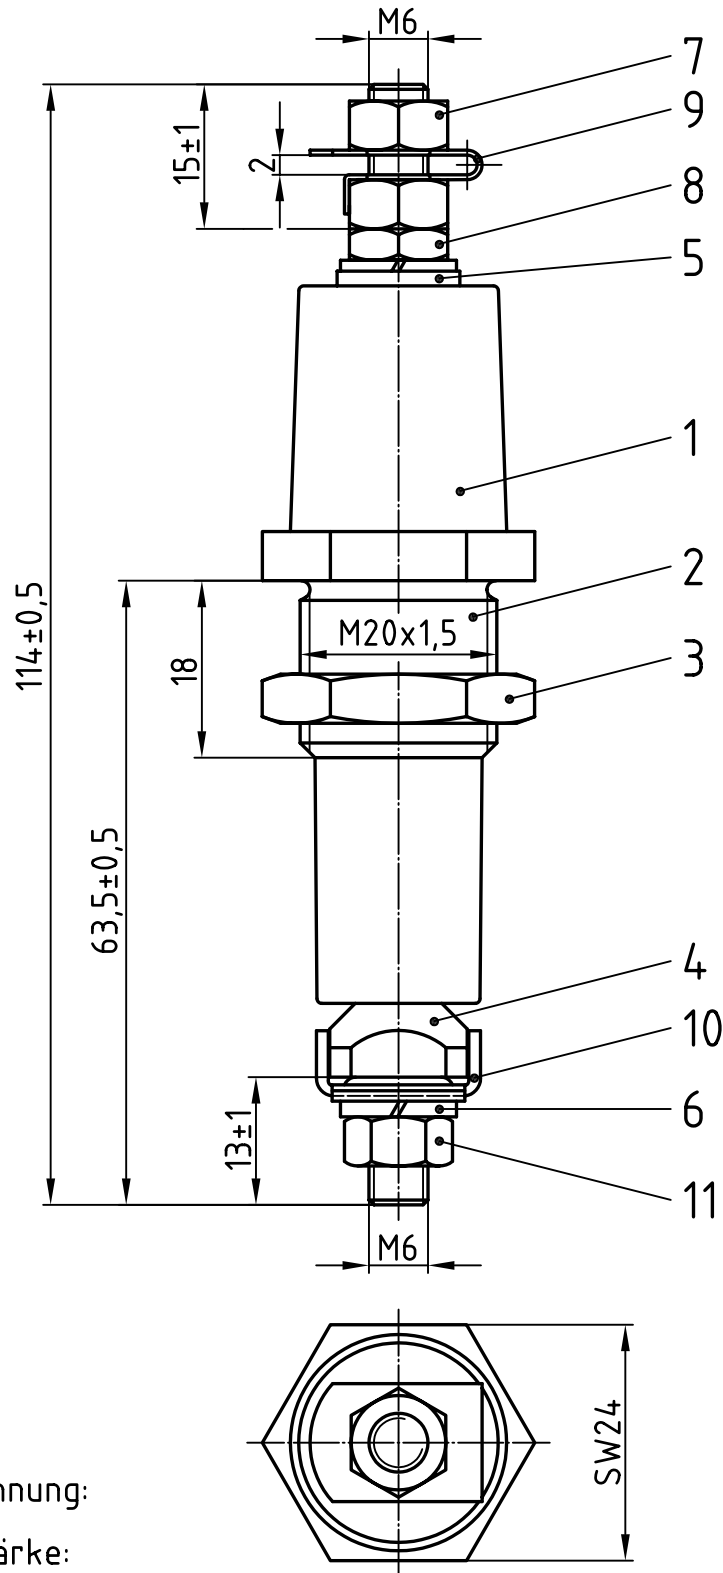


Nennisolationsspannung:
1100 V
Zul. Dauerstromstärke:
63 A (Ms-Bolzen)

Freimaßtol.: ±0,1

6	2	Federring 12-27/A6, DIN 127, Fst	12		
5	1	Zwischenhülse 22-01/119, Ms58	11	1	6kt-Mutter 12-26/934-6St, DIN 934
4	1	Bolzen 23-10/221-1-119B, Ms58	10	1	Klemmbügel 22-06/119, St
3	1	Gegenmutter 22-03/119K, Ms58	9	1	Sicherungsblech 22-15/6, Cu
2	1	Gewindebuchse 22-02/4, Ms58	8	1	6kt-Mutter 12-26/439-6, DIN 439, Ms
1	1	Isolator 23-13/220-1, NU514	7	2	6kt-Mutter 12-26/934-6, DIN 934, Ms
Teil	Stck.	Benennung	Teil	Stck.	Benennung

				Datum	Name	Zünddurchschlagsichere Leitungsdurchführung PLD 6/1100+10	
			Bearb.	28.03.13	Blokesz		
			Gepr.	06.05.13	Schäfer		
			Norm				
				Emil A. Peters GmbH & Co. KG Westfalenstr. 85 D-58636 Iserlohn		Zeichnungsnummer	
						M -	
Zust.	Änderung	Datum	Name			29-91/220-As-B	

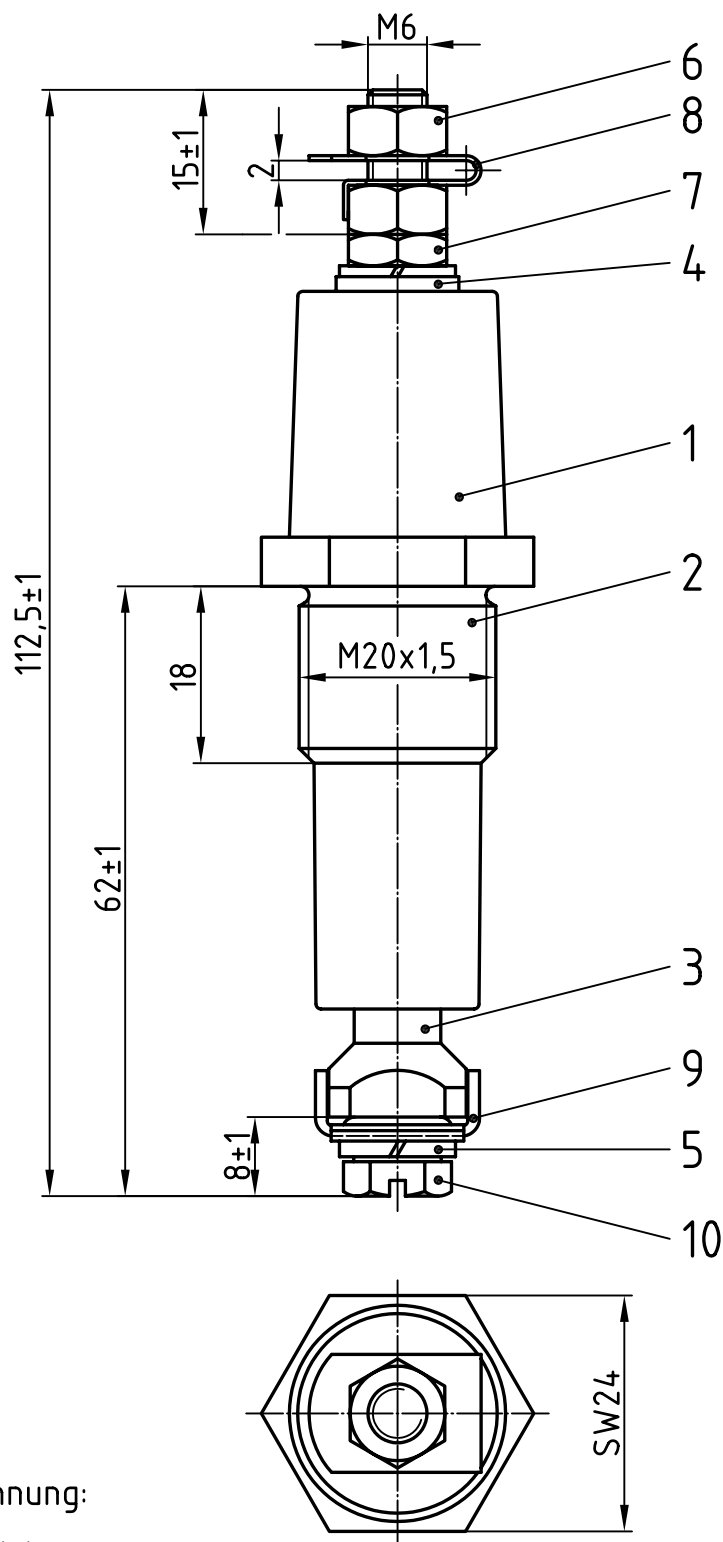


Nennisolationsspannung:
1100 V
Zul. Dauerstromstärke:
63 A (Ms-Bolzen)

Freimaßtol.: ±0,1

5	2	Federring 12-27/A6, DIN 127, Fst	10	1	6kt-Schraube 12-25/933-6x12, DIN 933 Sz
4	1	Zwischenhülse 22-01/119, Ms58	9	1	Klemmbügel 22-06/119, St
3	1	Bolzen 22-10/221-2-119C, Ms58	8	1	Sicherungsblech 22-15/6, Cu
2	1	Gewindebuchse 22-02/4, Ms58	7	1	6kt-Mutter 12-26/439-6, DIN 439, Ms
1	1	Isolator 23-13/220-1, NU514	6	2	6kt-Mutter 12-26/934-6, DIN 934, Ms
Teil	Stck.	Benennung	Teil	Stck.	Benennung

				Datum	Name	Zünddurchschlagsichere Leitungsdurchführung PLD 6/1100+10	
			Bearb.	28.03.13	Blokesz		
			Gepr.	06.05.13	Schäfer		
			Norm				
						Zeichnungsnummer 29-91/220-As-C-o	
Zust.	Anderung	Datum	Name	Emil A. Peters GmbH & Co. KG Westfalenstr. 85 D-58636 Iserlohn			M -

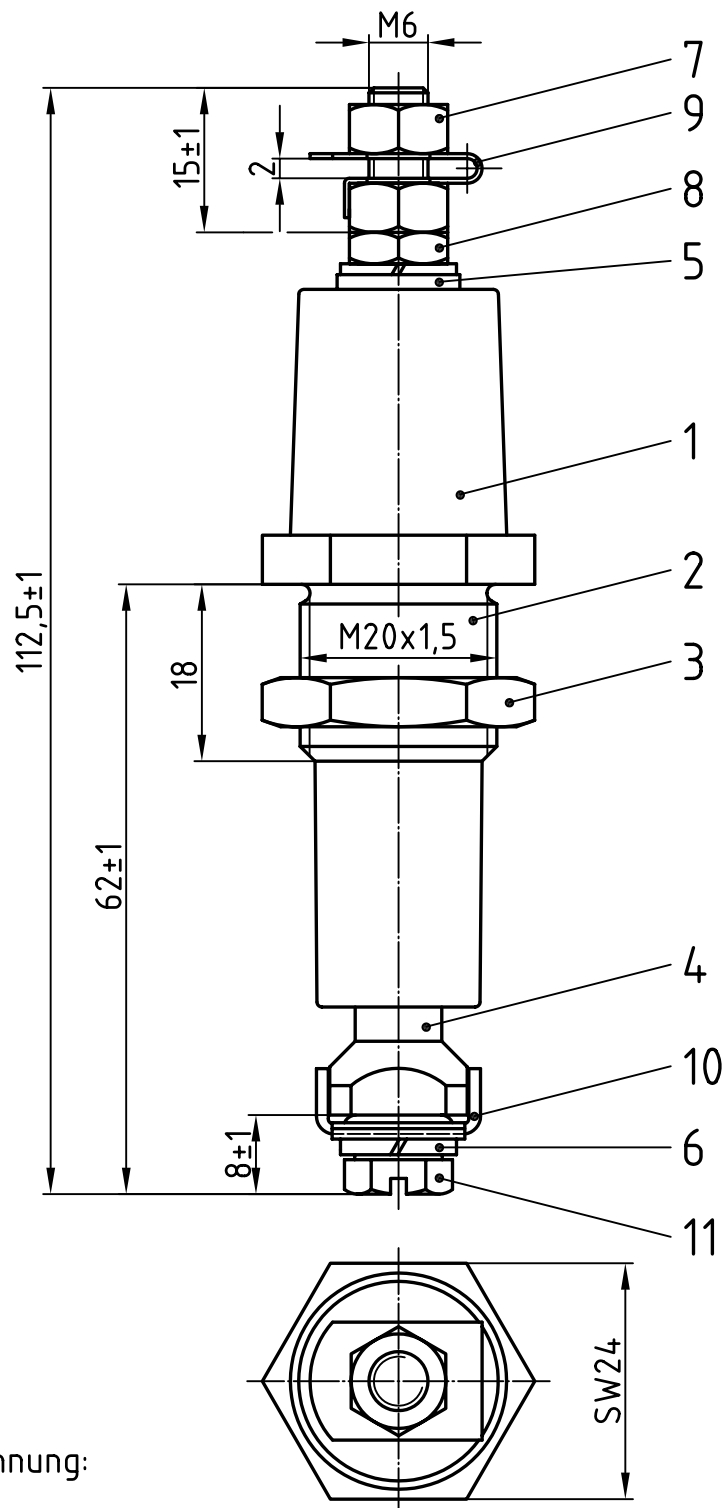


Nennisolationsspannung:
1100 V
Zul. Dauerstromstärke:
63 A (Ms-Bolzen)

Freimaßtol.: ±0,1

6	2	Federring 12-27/A6, DIN 127, Fst	12		
5	1	Zwischenhülse 22-01/119, Ms58	11	1	6kt-Schraube 12-25/933-6x12, DIN 933 Sz
4	1	Bolzen 22-10/221-2-119C, Ms58	10	1	Klemmbügel 22-06/119, St
3	1	Gegenmutter 22-03/119K, Ms58	9	1	Sicherungsblech 22-15/6, Cu
2	1	Gewindebuchse 22-02/4, Ms58	8	1	6kt-Mutter 12-26/439-6, DIN 439, Ms
1	1	Isolator 23-13/220-1, NU514	7	2	6kt-Mutter 12-26/934-6, DIN 934, Ms
Teil	Stck.	Benennung	Teil	Stck.	Benennung

				Datum	Name	Zünddurchschlagsichere Leitungsdurchführung PLD 6/1100+10	
			Bearb.	28.03.13	Blokesz		
			Gepr.	06.05.13	Schäfer		
			Norm				
						Zeichnungsnummer 29-91/220-As-C	
Zust.	Anderung	Datum	Name	Emil A. Peters GmbH & Co. KG Westfalenstr. 85 D-58636 Iserlohn		M	-

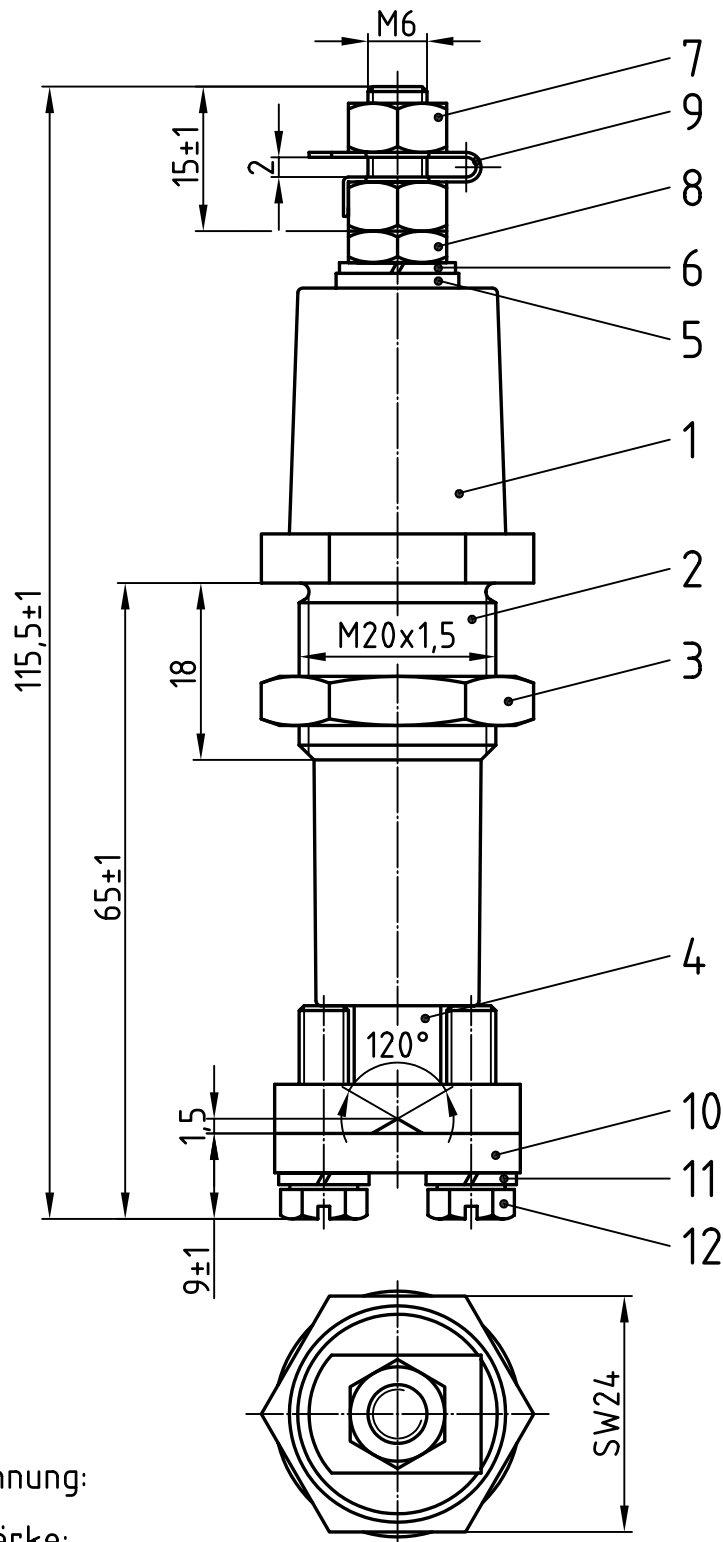


Nennisolationsspannung:
1100 V
Zul. Dauerstromstärke:
63 A (Ms-Bolzen)

Freimaßtol.: ±0,1

6	1	Federring 12-27/A6, DIN 127, Fst	12	2	6kt-Schraube 12-25/933-5x18, DIN 933 Sz
5	1	Zwischenhülse 22-01/119, Ms58	11	2	Federring 12-27/A5, DIN 127, Fst
4	1	Bolzen 23-10/221-2-119D, Ms58	10	1	Druckstück 22-05/119-D, Ms58
3	1	Gegenmutter 22-03/119K, Ms58	9	1	Sicherungsblech 22-15/6, Cu
2	1	Gewindebuchse 22-02/4, Ms58	8	1	6kt-Mutter 12-26/439-6, DIN 439, Ms
1	1	Isolator 23-13/220-1, NU514	7	2	6kt-Mutter 12-26/934-6, DIN 934, Ms
Teil	Stck.	Benennung	Teil	Stck.	Benennung

				Datum	Name	Zünddurchschlagsichere Leitungsdurchführung PLD 6/1100+10	
			Bearb.	28.03.13	Blokesz		
			Gepr.	06.05.13	Schäfer		
			Norm				
						Zeichnungsnummer 29-91/220-As-D	
						M -	
Zust.	Anderung	Datum	Name	Emil A. Peters GmbH & Co. KG Westfalenstr. 85 D-58636 Iserlohn			

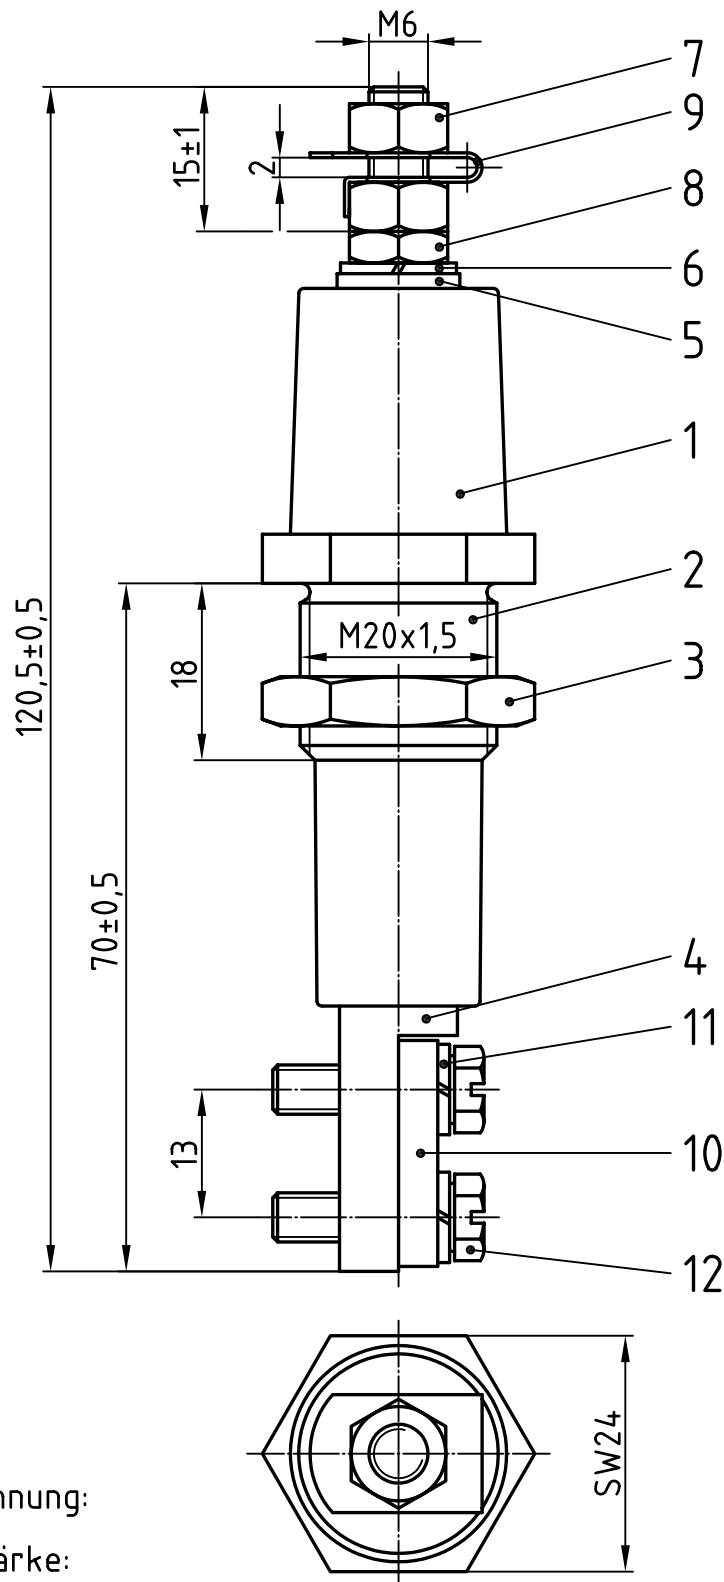


Nennisolationsspannung:
1100 V
Zul. Dauerstromstärke:
63 A (Ms-Bolzen)

Freimaßtol.: ±0,1

6	1	Federring 12-27/A6, DIN 127, Fst	12	2	6kt-Schraube 12-25/933-5x18, DIN 933 Sz
5	1	Zwischenhülse 22-01/119, Ms58	11	2	Federring 12-27/A5, DIN 127, Fst
4	1	Bolzen 22-10/221-100, Ms58	10	1	Druckstück 22-05/119-F+K, Ms58
3	1	Gegenmutter 22-03/119K, Ms58	9	1	Sicherungsblech 22-15/6, Cu
2	1	Gewindebuchse 22-02/4, Ms58	8	1	6kt-Mutter 12-26/439-6, DIN 439, Ms
1	1	Isolator 23-13/220-1, NU514	7	2	6kt-Mutter 12-26/934-6, DIN 934, Ms
Teil	Stck.	Benennung	Teil	Stck.	Benennung

				Datum	Name	Zünddurchschlagsichere Leitungsdurchführung PLD 6/1100+10	
			Bearb.	28.03.13	Blokesz		
			Gepr.	06.05.13	Schäfer		
			Norm				
						Zeichnungsnummer	
						29-91/220-As-F	
Zust.	Anderung	Datum	Name	Emil A. Peters GmbH & Co. KG Westfalenstr. 85 D-58636 Iserlohn		M	-


				Datum	Name	Zünddurchschlagsichere Leitungsdurchführung PLD 6/1100+10
			Bearb.	28.03.13	Blokesz	
			Gepr.	06.05.13	Schäfer	
			Norm			
				Emil A. Peters GmbH & Co. KG Westfalenstr. 85 D-58636 Iserlohn		Zeichnungsnummer
Zust.	Änderung	Datum	Name			M - 29-91/220-As-M-o

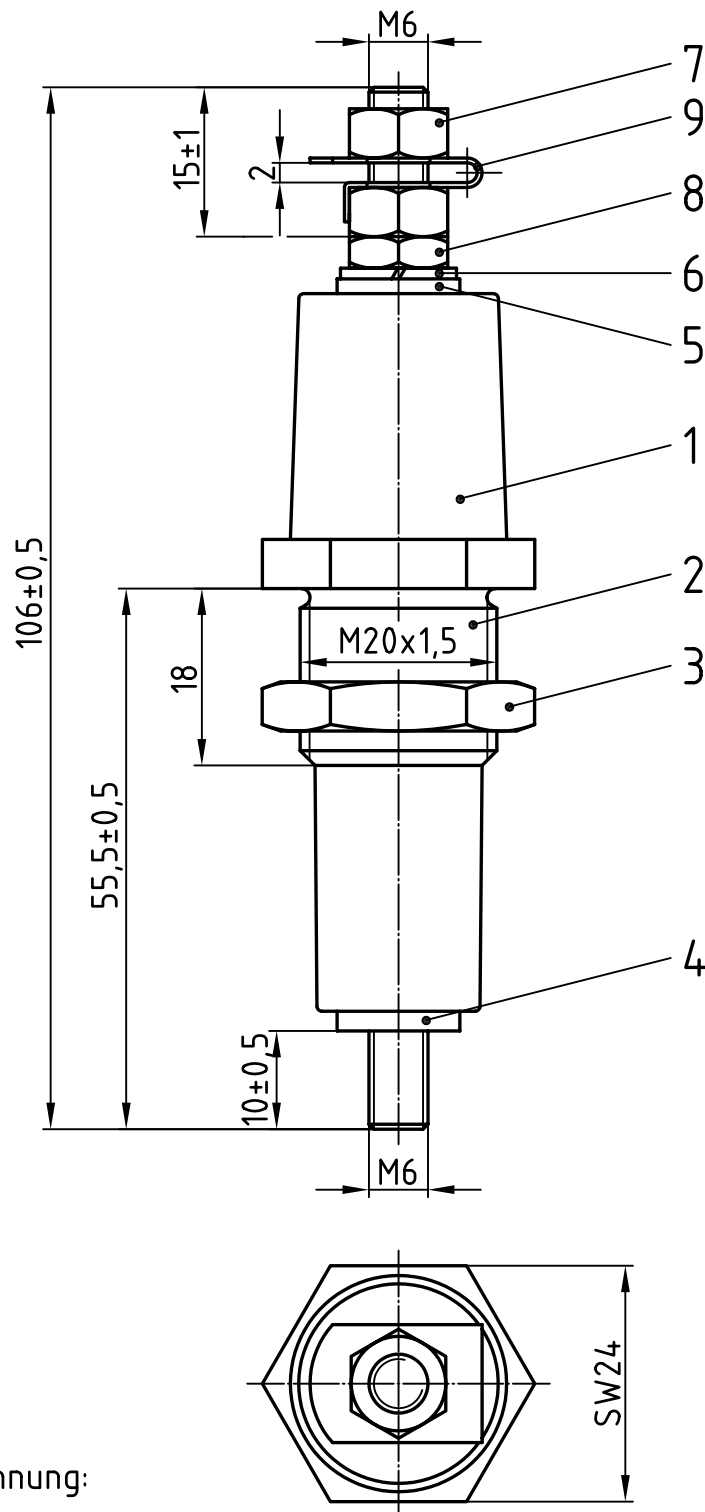

Nennisolationsspannung:
1100 V
Zul. Dauerstromstärke:
63 A (Ms-Bolzen)

Freimaßtol.: ±0,1

5	1	Zwischenhülse 22-01/119, Ms58	10		
4	1	Bolzen 23-10/221-4-119M, Ms58	9	1	Sicherungsblech 22-15/6, Cu
3	1	Gegenmutter 22-03/119K, Ms58	8	1	6kt-Mutter 12-26/439-6, DIN 439, Ms
2	1	Gewindebuchse 22-02/4, Ms58	7	2	6kt-Mutter 12-26/934-6, DIN 934, Ms
1	1	Isolator 23-13/220-1, NU514	6	1	Federring 12-27/A6, DIN 127, Fst
Teil	Stck.	Benennung	Teil	Stck.	Benennung
			Datum	Name	Zünddurchschlagsichere Leitungsdurchführung PLD 6/1100+10
			Bearb.	28.03.13 Blokesz	
			Gepr.	06.05.13 Schäfer	
			Norm		
			Emil A. Peters GmbH & Co. KG Westfalenstr. 85 D-58636 Iserlohn		Zeichnungsnummer
Zust.	Anderung	Datum	Name	29-91/220-As-M	
				M	-

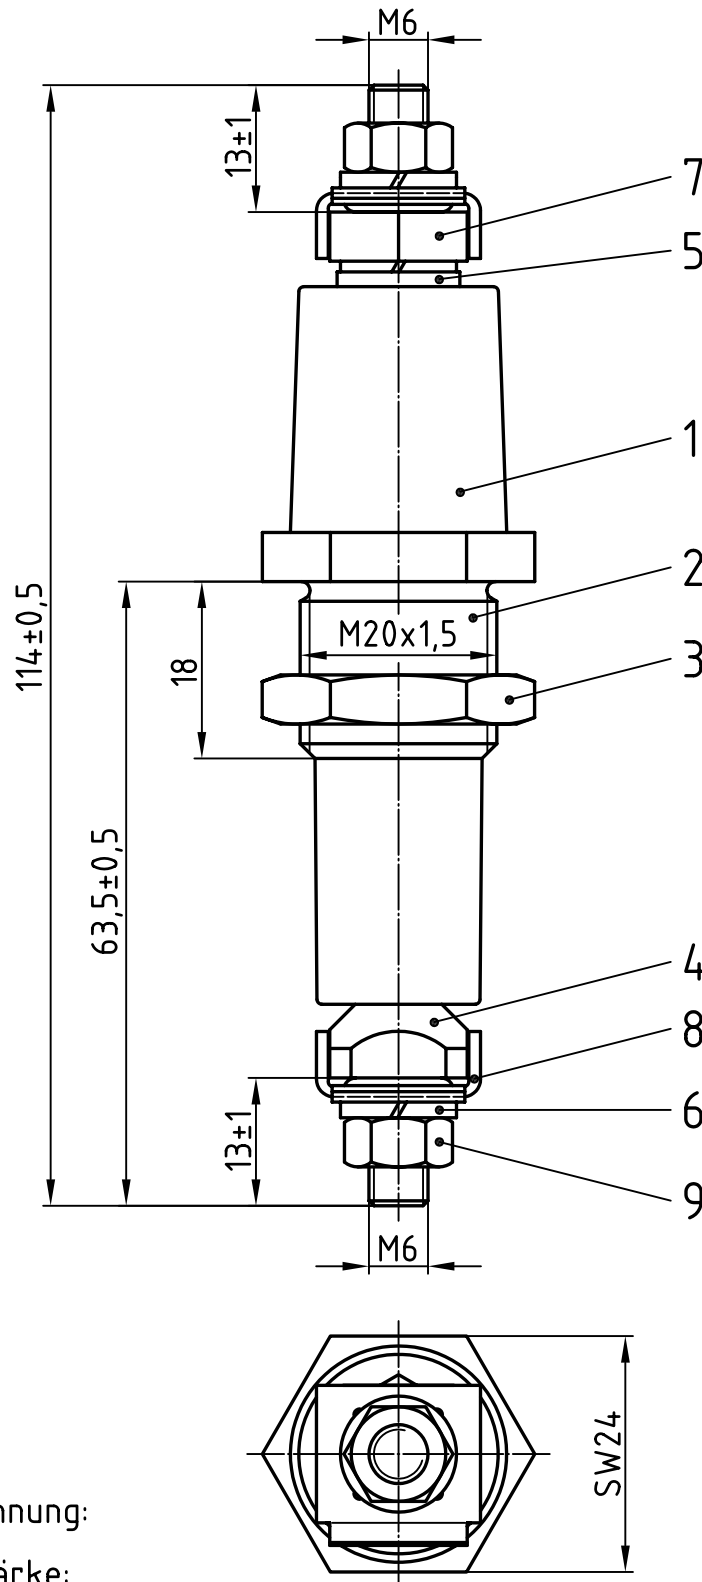


Nennisolationsspannung:
1100 V
Zul. Dauerstromstärke:
63 A (Ms-Bolzen)

Freimaßtol.: ±0,1

5	1	Zwischenhülse 22-01/119, Ms58			10		
4	1	Bolzen 23-10/221-1-119B, Ms58			9	2	6kt-Mutter 12-26/934-6St, DIN 934
3	1	Gegenmutter 22-03/119K, Ms58			8	2	Klemmbügel 22-06/119, St
2	1	Gewindebuchse 22-02/4, Ms58			7	1	Stützmutter 22-08/119, Ms58
1	1	Isolator 23-13/220-1, NU514			6	3	Federring 12-27/A6, DIN 127, Fst
Teil	Stck.	Benennung			Teil	Stck.	Benennung
					Datum	Name	Zünddurchschlagsichere Leitungsdurchführung PLD 6/1100+10
				Bearb.	28.03.13	Blokesz	
				Gepr.	06.05.13	Schäfer	
				Norm			
					Emil A. Peters		Zeichnungsnummer 29-91/220-B-B
					GmbH & Co. KG		
					Westfalenstr. 85		
					D-58636 Iserlohn		
Zust.	Änderung	Datum	Name				
							M -

				Datum	Name	Zünddurchschlagsichere Leitungsdurchführung PLD 6/1100+10
			Bearb.	02.04.13	Blokesz	
			Gepr.	06.05.13	Schäfer	
			Norm			
Zust.	Änderung	Datum	Name	Emil A. Peters GmbH & Co. KG Westfalenstr. 85 D-58636 Iserlohn		Zeichnungsnummer 29-91/220-B-C
						M -

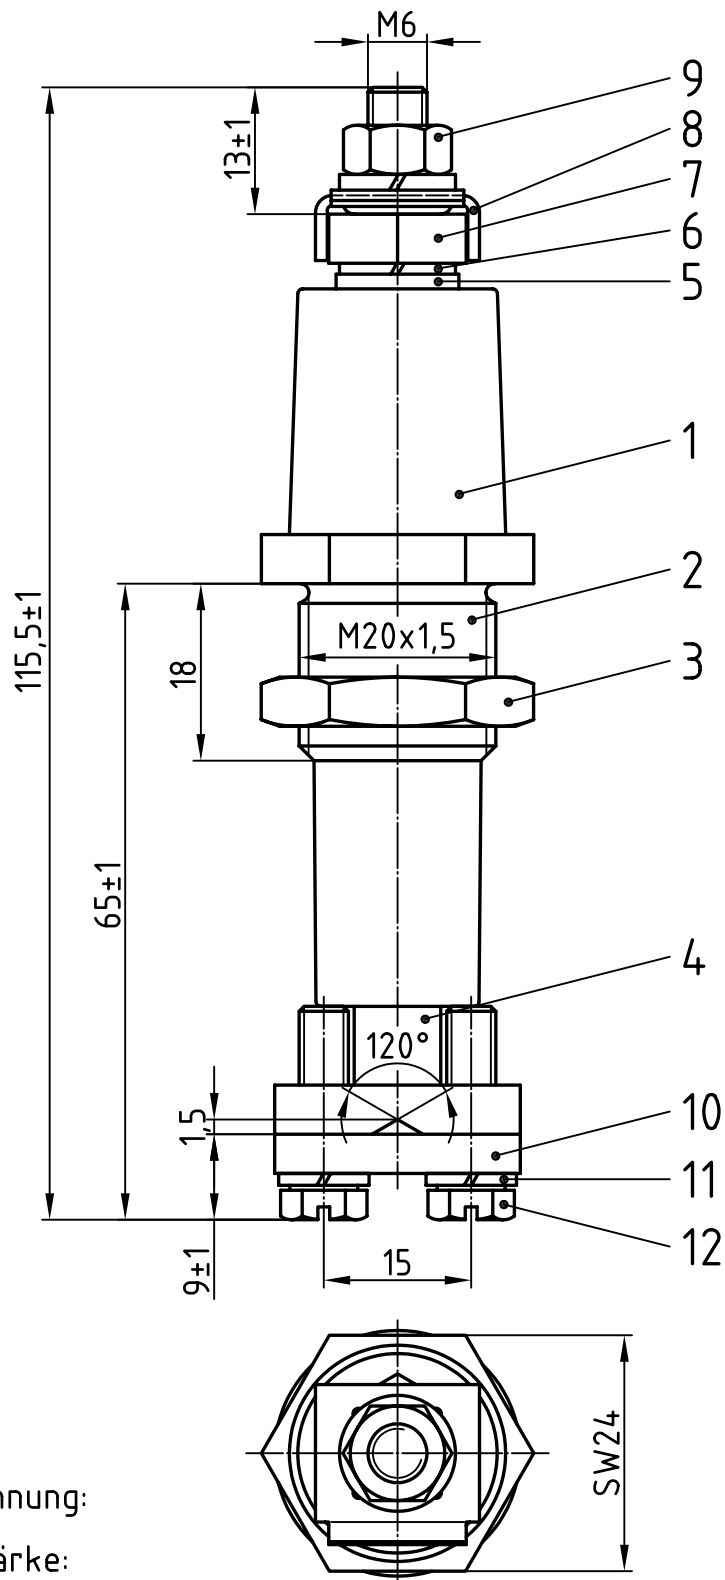


Nennisolationsspannung:
1100 V
Zul. Dauerstromstärke:
63 A (Ms-Bolzen)

Freimaßtol.: ±0,1

6	2	Federring 12-27/A6, DIN 127, Fst	12	2	6kt-Schraube 12-25/933-5x18, DIN 933 Sz
5	1	Zwischenhülse 22-01/119, Ms58	11	2	Federring 12-27/A5, DIN 127, Fst
4	1	Bolzen 23-10/221-2-119D, Ms58	10	1	Druckstück 22-05/119-D, Ms58
3	1	Gegenmutter 22-03/119K, Ms58	9	1	6kt-Mutter 12-26/934-6St, DIN 934
2	1	Gewindebuchse 22-02/4, Ms58	8	1	Klemmbügel 22-06/119, St
1	1	Isolator 23-13/220-1, NU514	7	1	Stützmutter 22-08/119, Ms58
Teil	Stck.	Benennung	Teil	Stck.	Benennung

				Datum	Name	Zünddurchschlagsichere Leitungsdurchführung PLD 6/1100+10	
			Bearb.	02.04.13	Blokesz		
			Gepr.	07.05.13	Schäfer		
			Norm				
						Zeichnungsnummer 29-91/220-B-D	
						M -	
Zust.	Anderung	Datum	Name	Emil A. Peters GmbH & Co. KG Westfalenstr. 85 D-58636 Iserlohn			

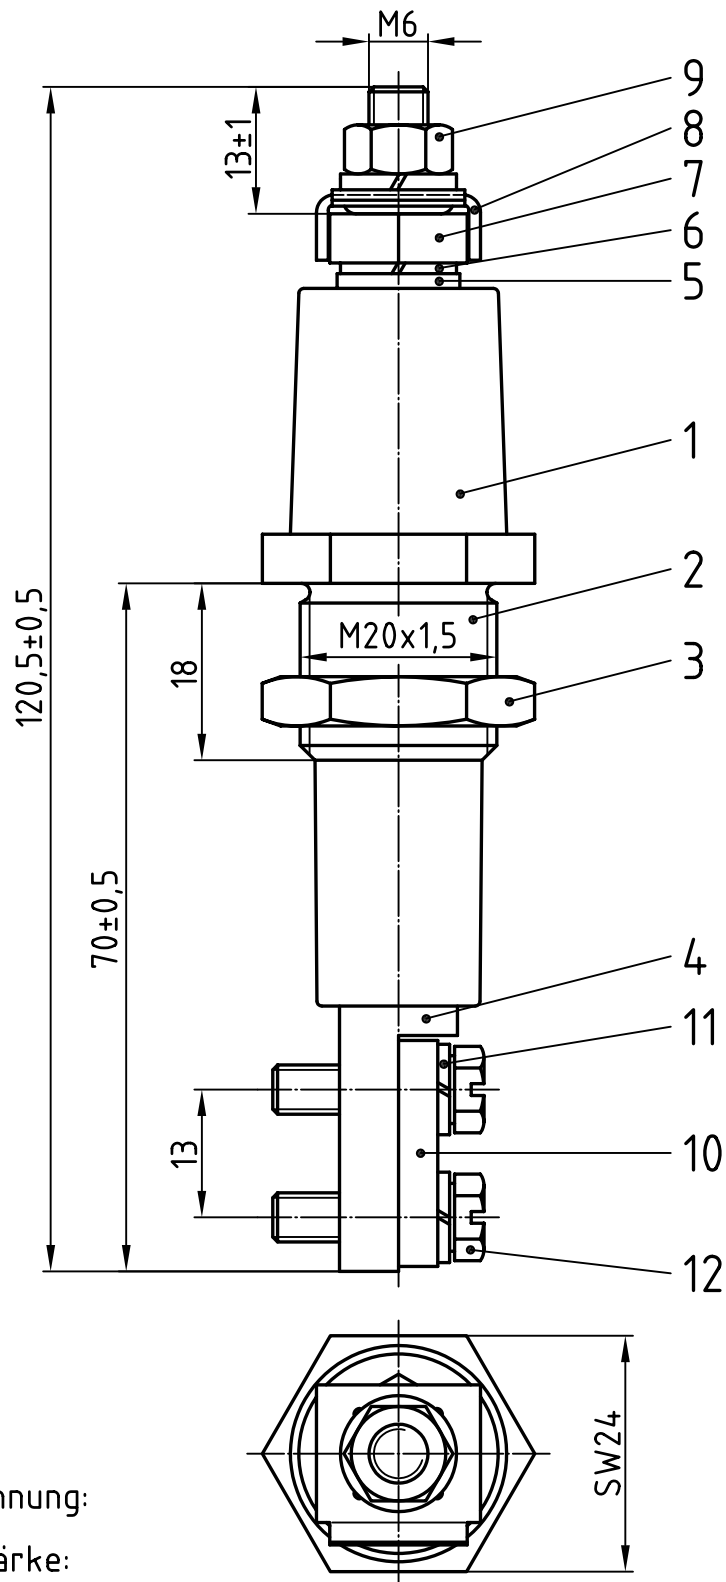

Nennisolationsspannung:
1100 V
Zul. Dauerstromstärke:
63 A (Ms-Bolzen)


Freimaßtol.: ±0,1

6	2	Federring 12-27/A6, DIN 127, Fst	12	2	6kt-Schraube 12-25/933-5x18, DIN 933 Sz
5	1	Zwischenhülse 22-01/119, Ms58	11	2	Federring 12-27/A5, DIN 127, Fst
4	1	Bolzen 22-10/221-100, Ms58	10	1	Druckstück 22-05/119-F+K, Ms58
3	1	Gegenmutter 22-03/119K, Ms58	9	1	6kt-Mutter 12-26/934-6St, DIN 934
2	1	Gewindebuchse 22-02/4, Ms58	8	1	Klemmbügel 22-06/119, St
1	1	Isolator 23-13/220-1, NU514	7	1	Stützmutter 22-08/119, Ms58
Teil	Stck.	Benennung	Teil	Stck.	Benennung

				Datum	Name	Zünddurchschlagsichere Leitungsdurchführung PLD 6/1100+10	
			Bearb.	02.04.13	Blokesz		
			Gepr.	07.05.13	Schäfer		
			Norm				
						Zeichnungsnummer 29-91/220-B-F	
						M -	
Zust.	Anderung	Datum	Name	Emil A. Peters GmbH & Co. KG Westfalenstr. 85 D-58636 Iserlohn			

5	1	Zwischenhülse 22-01/119, Ms58				10		
4	1	Bolzen 23-10/221-4-119M, Ms58				9	1	6kt-Mutter 12-26/934-6St, DIN 934
3	1	Gegenmutter 22-03/119K, Ms58				8	1	Klemmbügel 22-06/119, St
2	1	Gewindebuchse 22-02/4, Ms58				7	1	Stützmutter 22-08/119, Ms58
1	1	Isolator 23-13/220-1, NU514				6	2	Federring 12-27/A6, DIN 127, Fst
Teil	Stck.	Benennung				Teil	Stck.	Benennung
					Datum	Name	Zünddurchschlagsichere Leitungsdurchführung PLD 6/1100+10	
				Bearb.	03.04.13	Blokesz		
				Gepr.	07.05.13	Schäfer		
				Norm				
							Zeichnungsnummer 29-91/220-B-M	
Zust.	Änderung	Datum	Name	Emil A. Peters GmbH & Co. KG Westfalenstr. 85 D-58636 Iserlohn				

				Datum	Name	Zünddurchschlagsichere Leitungsdurchführung PLD 6/1100+10
			Bearb.	04.04.13	Blokesz	
			Gepr.	07.05.13	Schäfer	
			Norm			
Zust.	Änderung	Datum	Name	Emil A. Peters GmbH & Co. KG Westfalenstr. 85 D-58636 Iserlohn		Zeichnungsnummer 29-91/220-Ha-M'
						M -

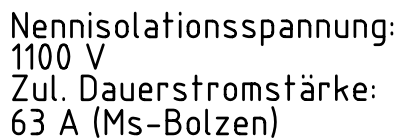

5	1	Zwischenhülse 22-01/175, Ms58	10	1	6kt-Mutter 12-26/934-6St, DIN 934	
4	1	Bolzen 22-10/221-97, Ms58	9	1	6kt-Mutter 12-26/439-6, DIN 439, Ms	
3	1	Gegenmutter 22-03/119K, Ms58	8	1	Druckhülse 22-04/175-N, Ms58	
2	1	Gewindebuchse 22-02/4, Ms58	7	1	Stützmutter 22-08/119a, Ms58	
1	1	Isolator 23-13/220-1, NU514	6	2	Federring 12-27/A6, DIN 127, Fst	
Teil	Stck.	Benennung	Teil	Stck.	Benennung	
			Datum	Name	Zünddurchschlagsichere Leitungsdurchführung PLD 6/1100+10	
			Bearb. 04.04.13	Blokesz		
			Gepr. 07.05.13	Schäfer		
			Norm			
			Emil A. Peters GmbH & Co. KG Westfalenstr. 85 D-58636 Iserlohn		Zeichnungsnummer 29-91/220-Ha-N	
						M -
Zust.	Änderung	Datum	Name			